

2 ½ - Zimmer Wohnung

Basistyp für

EG Wohnung 199.2

1.OG Wohnung 199.102

2. OG Wohnung 199.202

Attika Wohnung 199.302

1.OG Wohnung 197.102

2. OG Wohnung 197.202


Attika Wohnung 197.302

1.OG Wohnung 195.102

2. OG Wohnung 195.202

Attika Wohnung 195.302

Nettowohnfläche: 73.4 m²

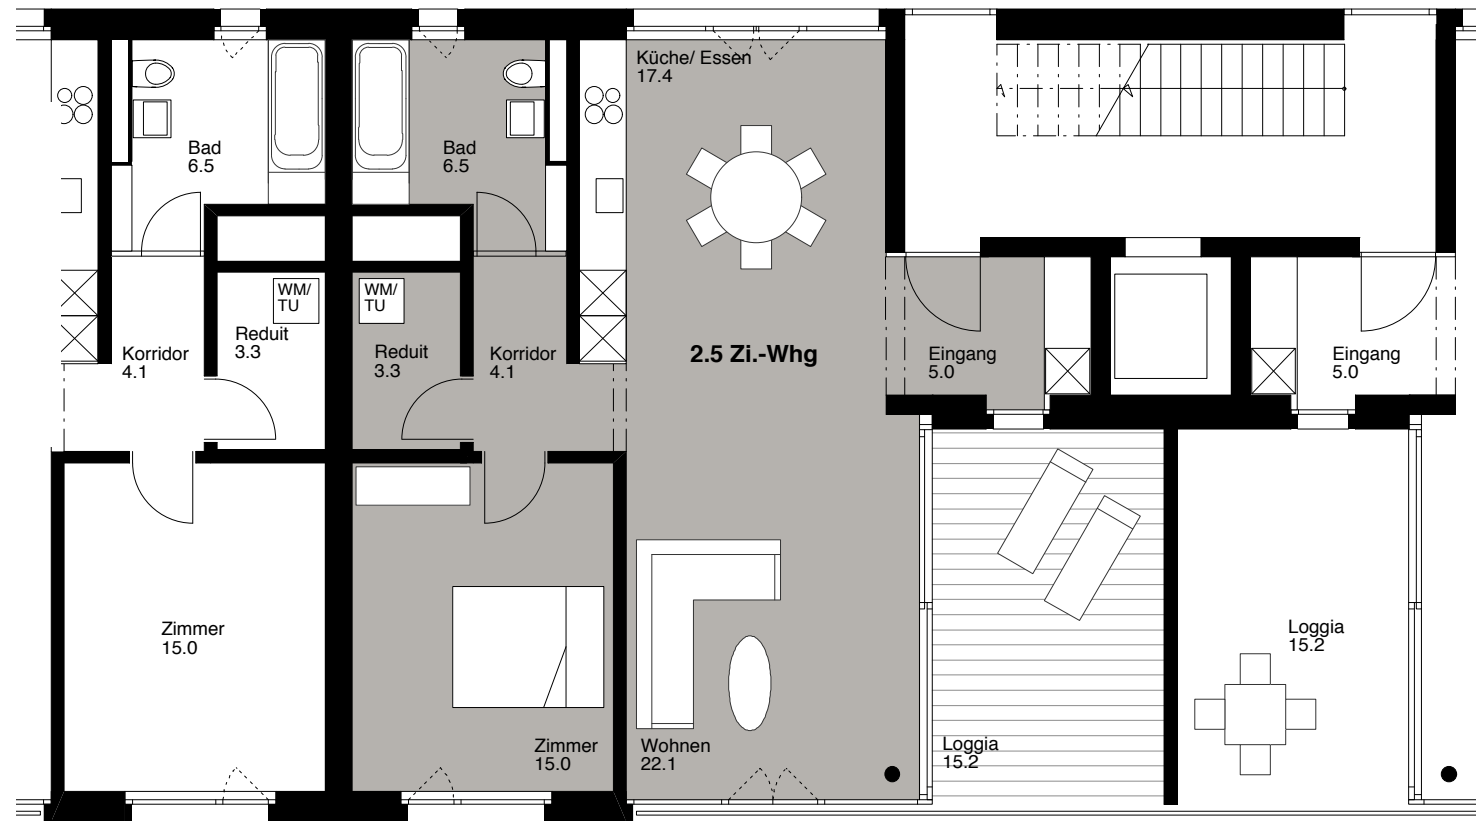

Masstab 1:100

1 2,5 5 m