


3 ½ - Zimmer Wohnung

Basistyp für
EG Wohnung 199.1

Nettowohnfläche: 93.8 m²

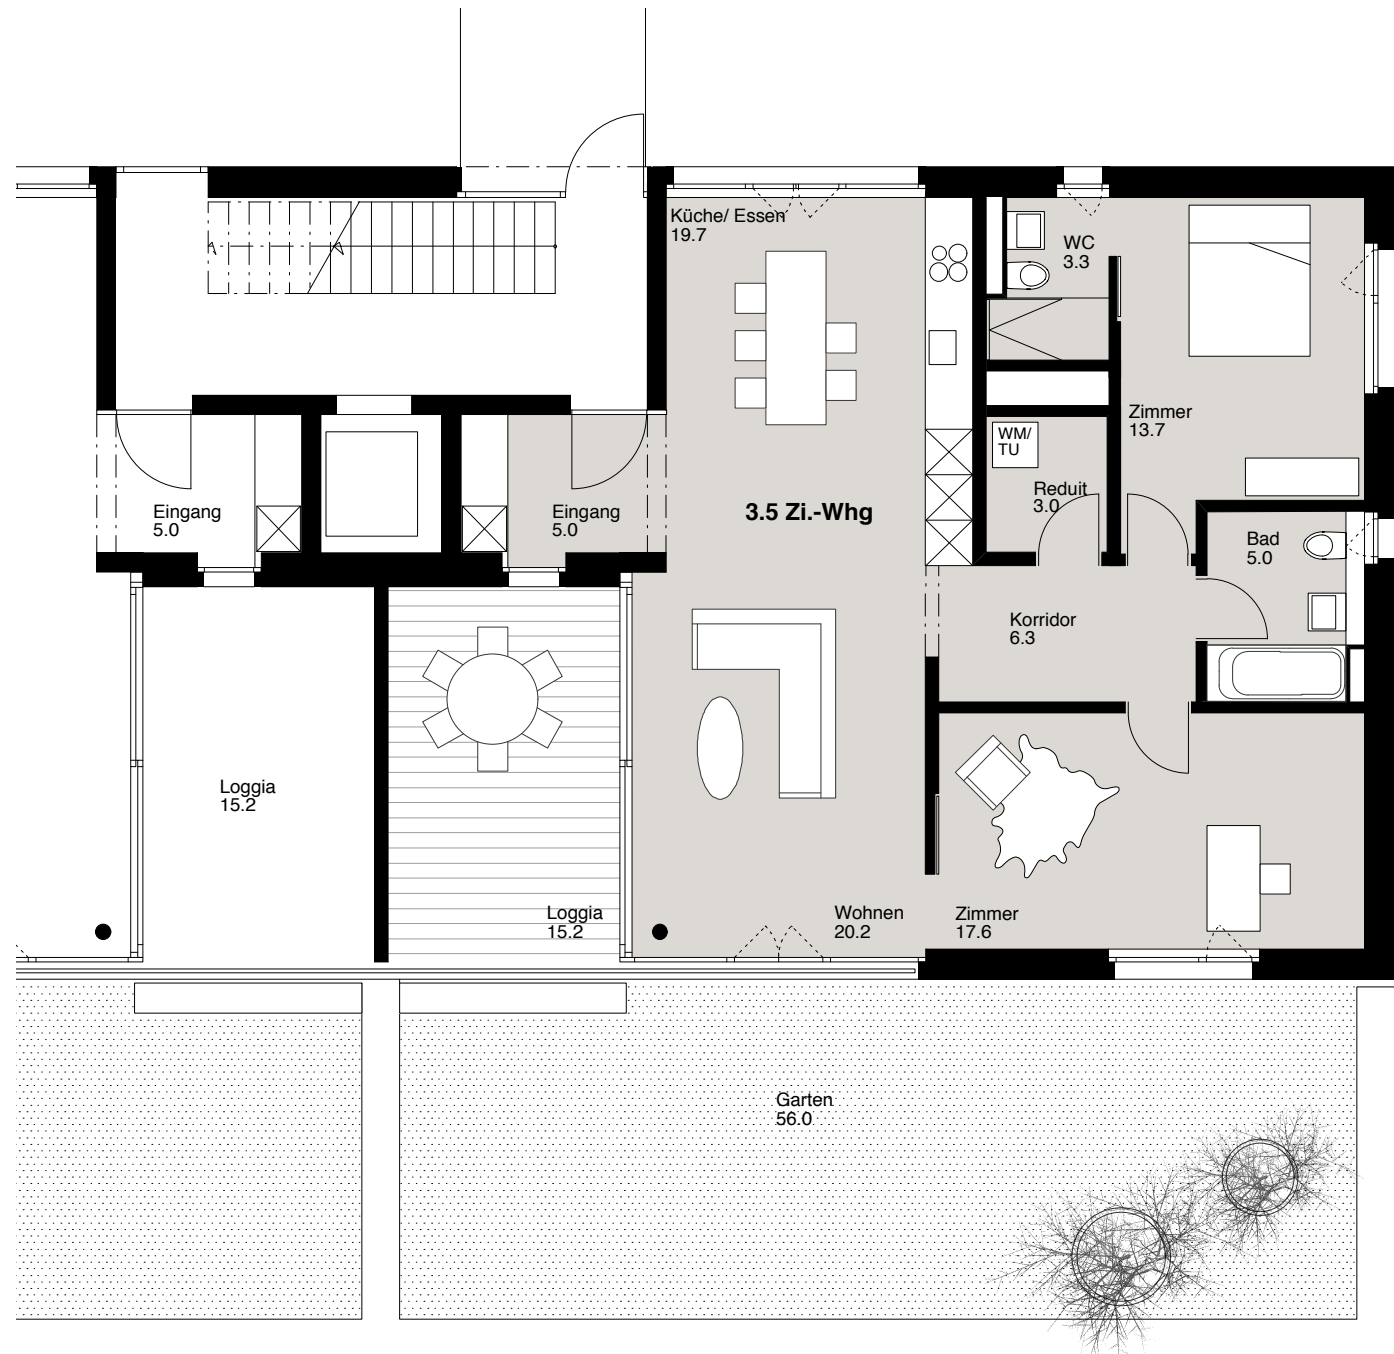

Massstab 1:100

1 2,5 5 m